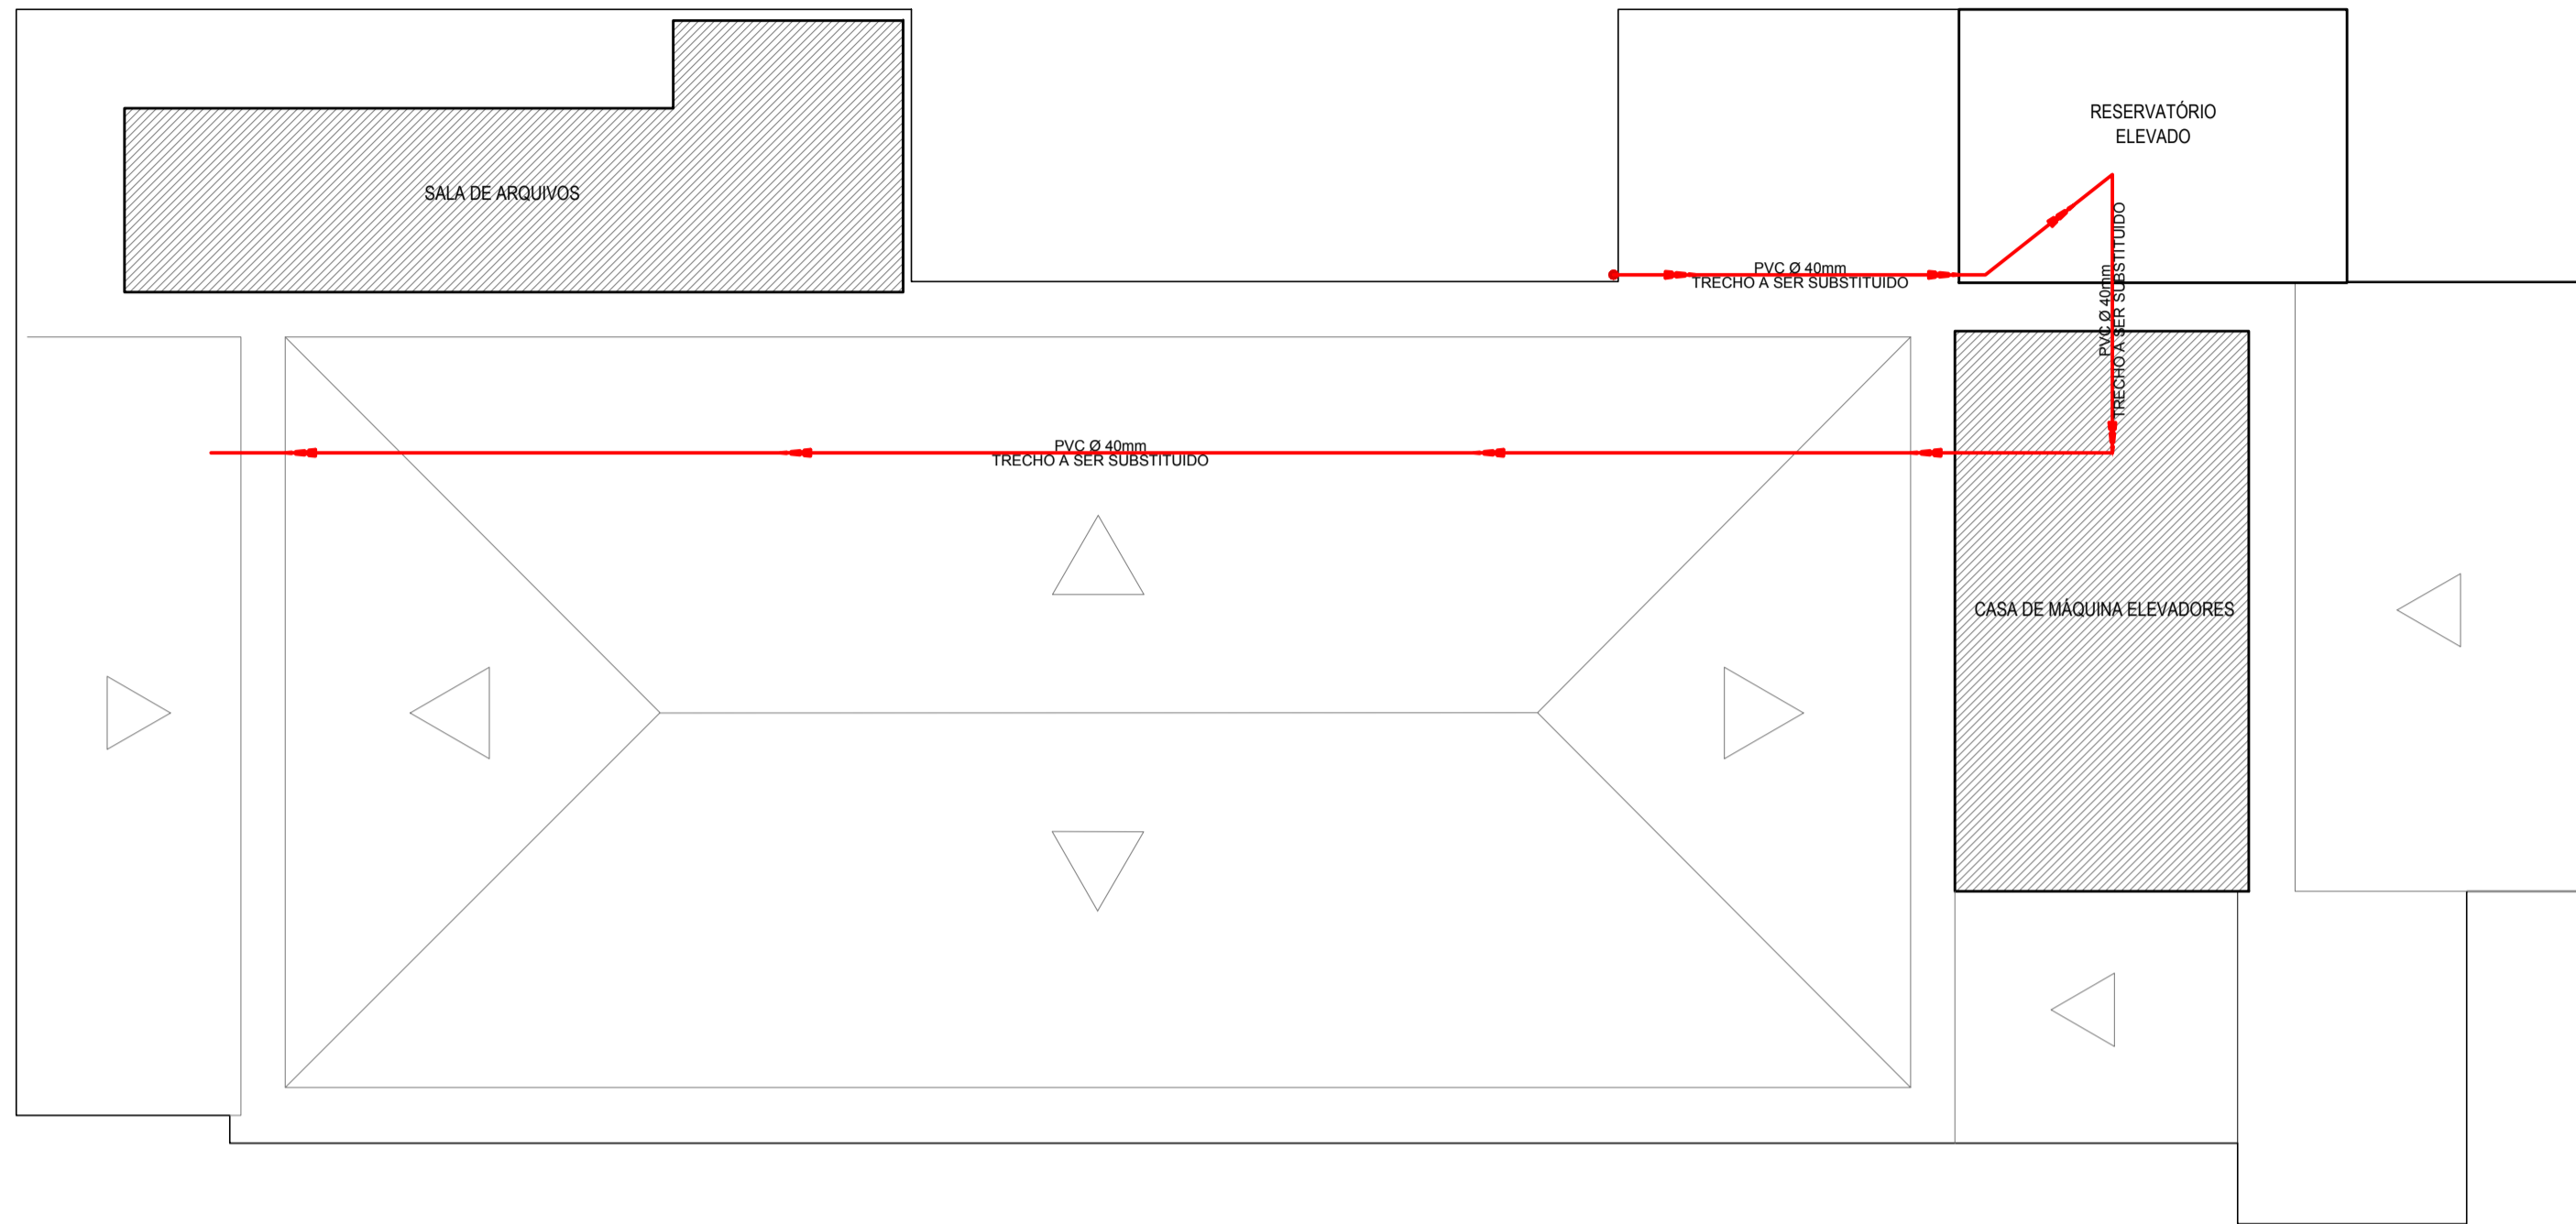


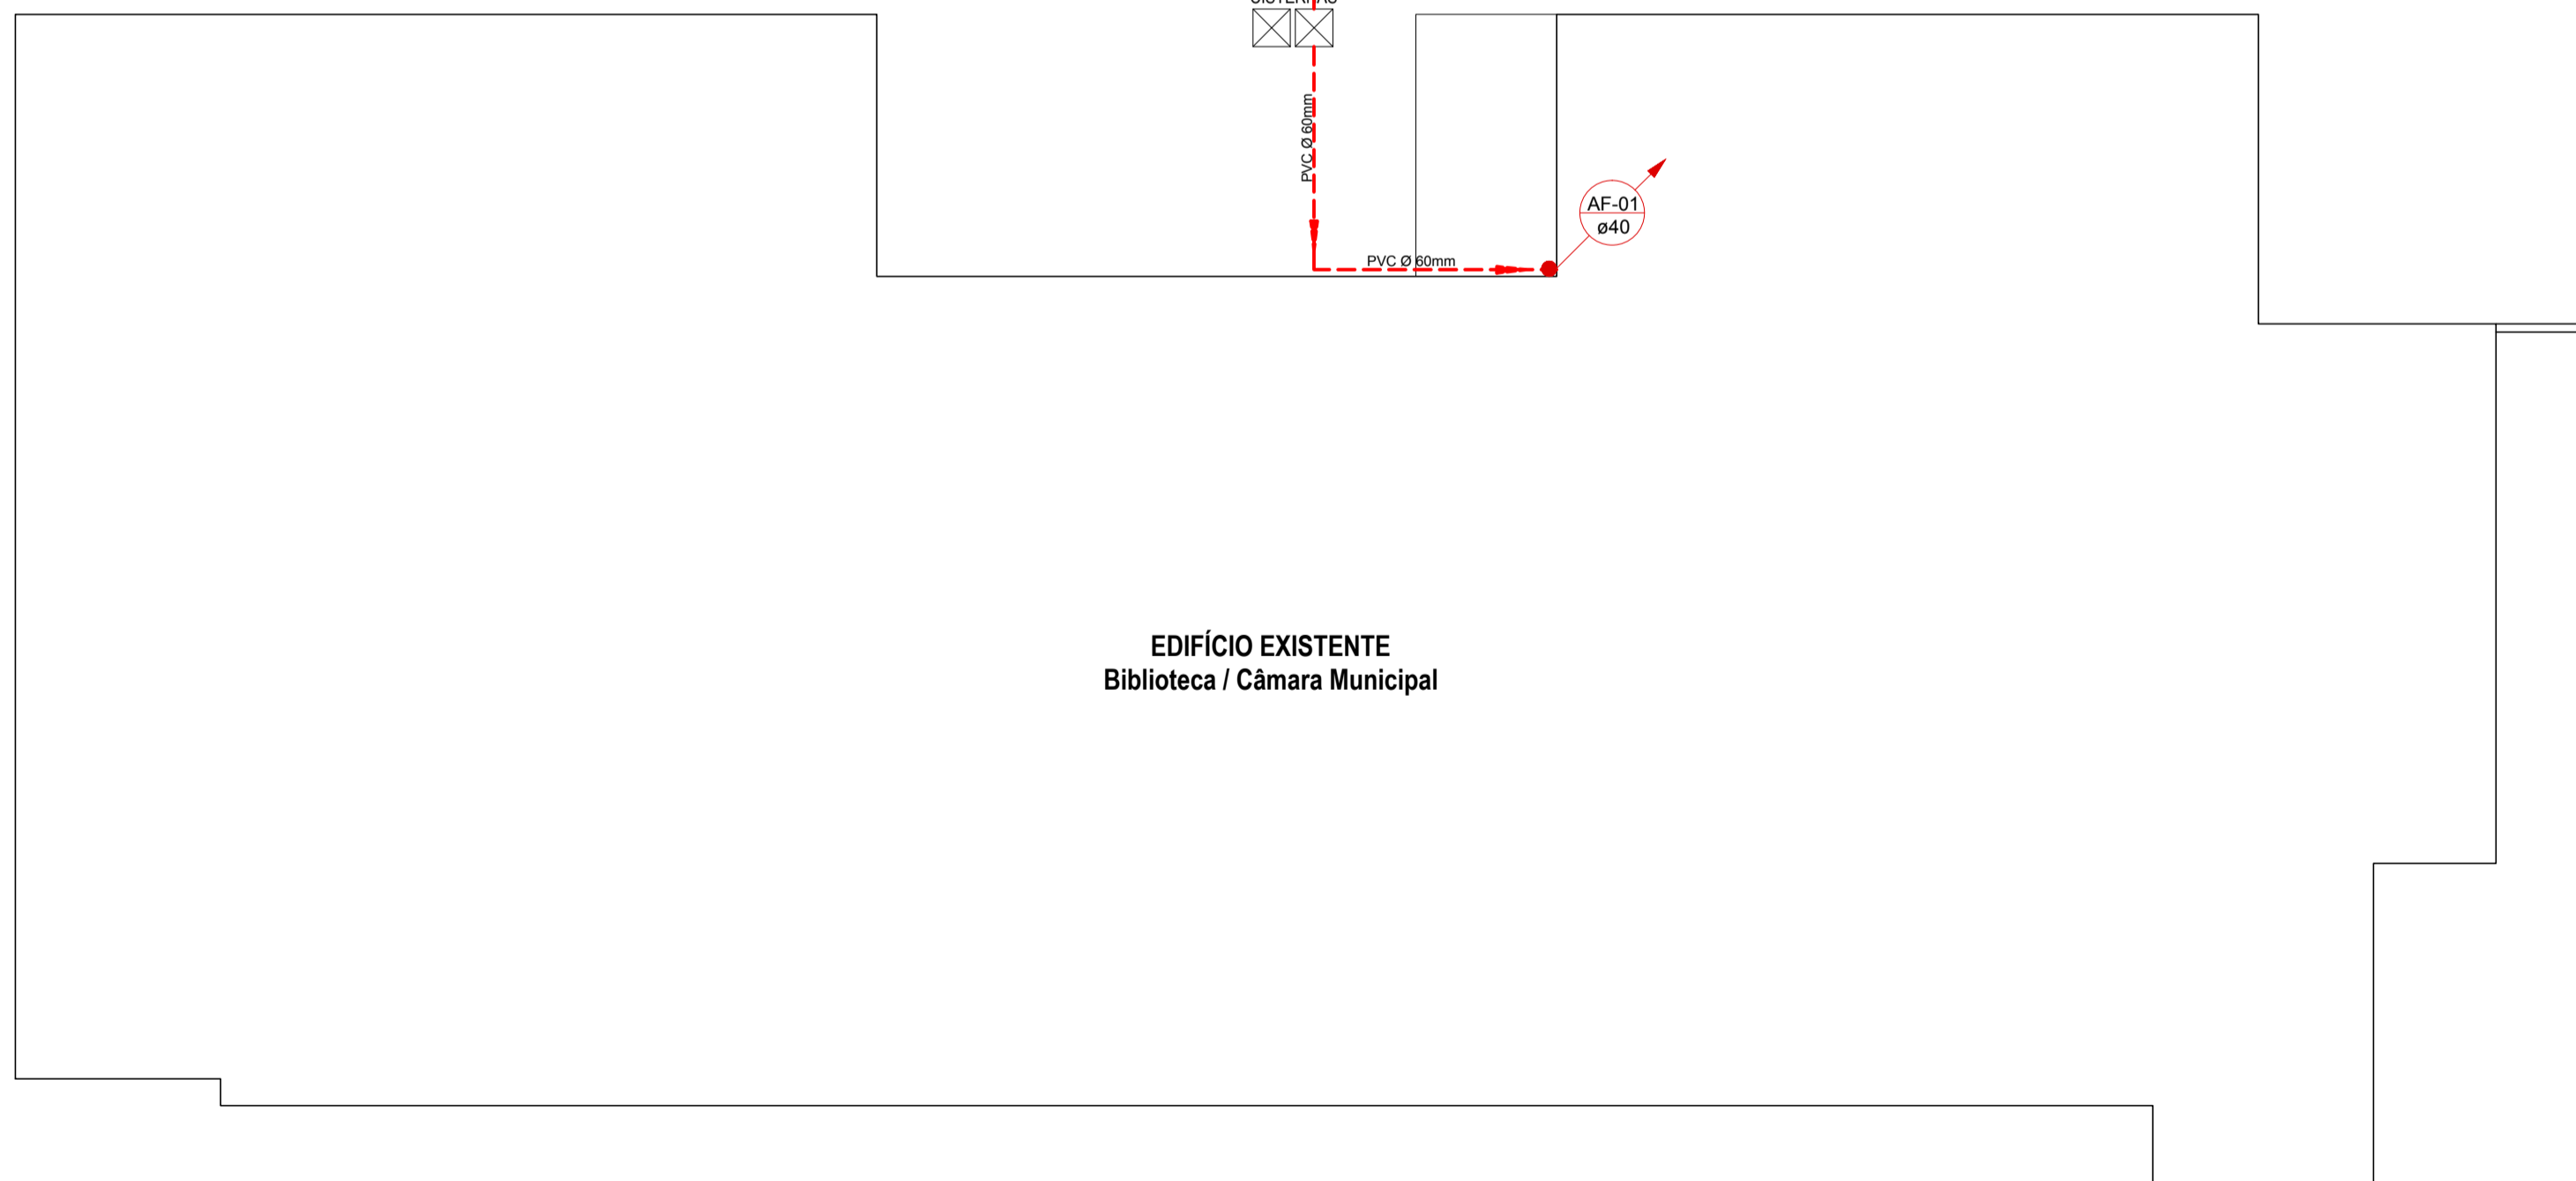
PERIMETRO DA EDIFICAÇÃO



02 Planta Baixa - Cobertura  
ESC.: 1 : 125

ESTACIONAMENTO

PERIMETRO DA EDIFICAÇÃO



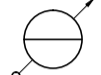
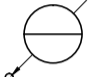


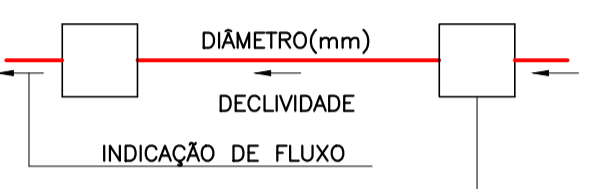
01 Planta Baixa - Estacionamento  
ESC.: 1 : 125

ÁGUA FRIA:

- 1-AS TUBULAÇÕES PARA ÁGUA FRIA SERÃO EM TUBO PVC RÍGIDO SOLDÁVEL, ATENDENDO A NBR 5648 DA ABNT.
- 2-AS CANALIZAÇÕES NUNCA SERÃO INTEIRAMENTE HORIZONTAIS, DEVENDO APRESENTAR DECLIVIDADE MÍNIMA DE 0,1% NO SENTIDO DO ESCOAMENTO.
- 3-PARA FACILIDADE DE MONTAGEM E DESMONTAGEM DAS CANALIZAÇÕES E/OU REGISTROS DEVERÃO SER COLOCADAS ADAPTADORES JUNTO AOS MESMOS.
- 4-DIÂMETROS DAS TUBULAÇÕES E CONEXÕES EM MILÍMETRO.

GERAL:

- 1-COTAS EM CENTÍMETRO.
- 2-TODAS AS INSTALAÇÕES DEVERÃO, ANTES DE ENTRAR EM FUNCIONAMENTO, SER INSPECIONADAS E ENSAIADAS COM OS TESTES PREVISTOS PELA ABNT.
- 3-TODOS OS MATERIAIS COMPONENTES DAS INSTALAÇÕES DEVERÃO ATENDER AOS PADRÕES DE FABRICAÇÃO E AOS MÉTODOS DE ENSAIO EXIGIDOS PELA ABNT.
- 4-TODA TUBULAÇÃO APARENTE DEVERÁ SER CONVENIENTEMENTE FIXADA A ESTRUTURA DE SUPORTE, ATRAVÉS DE BRAÇADEIRAS, ESPAÇADAS DE NO MÁXIMO 1,50m.
- 5-AS ALTURAS DAS CAIXAS EXTERNAS DEVERÃO SER CONFIRMADAS NA OBRA, EM FUNÇÃO DO NÍVEL EXATO DO PAVIMENTO NO LOCAL DE SUA IMPLANTAÇÃO, HAVENDO NECESSIDADE DE MODIFICAÇÕES, DEVERÃO SER RESPEITADAS AS DECLIVIDADES MÍNIMAS INDICADAS PARA AS TUBULAÇÕES EM CADA TRECHO.

NOTAÇÃO PARA PRUMADAS	NOTAÇÃO PARA REDES
 INDICAÇÃO DE PRUMADA QUE SOBE  INDICAÇÃO DE PRUMADA QUE DESCE  IDENTIFICAÇÃO DA PRUMADA  DIÂMETRO (POLEGADA OU mm)	 DIÂMETRO(mm) DECLIVIDADE INDICAÇÃO DE FLUXO CP/CPAP /CSS/CGS DIMENSÕES (cm) PROFUNDIDADE (cm)

TUBULAÇÕES (EM PLANTA)

- - - - - ÁGUA FRIA (REDE NOVA - ENTERRADA)
- ÁGUA FRIA (TRECHO A SER SUBSTITUÍDO)



Câmara Municipal de Nova Friburgo  
Estado do Rio de Janeiro

HIDRÔMETRO EXISTENTE

00	EMISSÃO INICIAL	01/09/2018	
REVISÃO Nº:	REFERÊNCIA:	DATA:	VISTO:
REF.	LAY-OUT DAS INTERVENÇÕES HIDRÁULICA		RESPONSÁVEL TÉCNICO:
OBRA:	REPAROS EM REDE HIDRÁULICA E OBRAS NA SALA DO CONTROLE Rua Farinha Filho, 50, Bairro Centro		
ESCALA:	DATA:	DESENHO autoCAD:	FRANCA:
INDICADA	AGOSTO - 2018	Willian Borges CREA-RJ 20071244069	02 / 02